


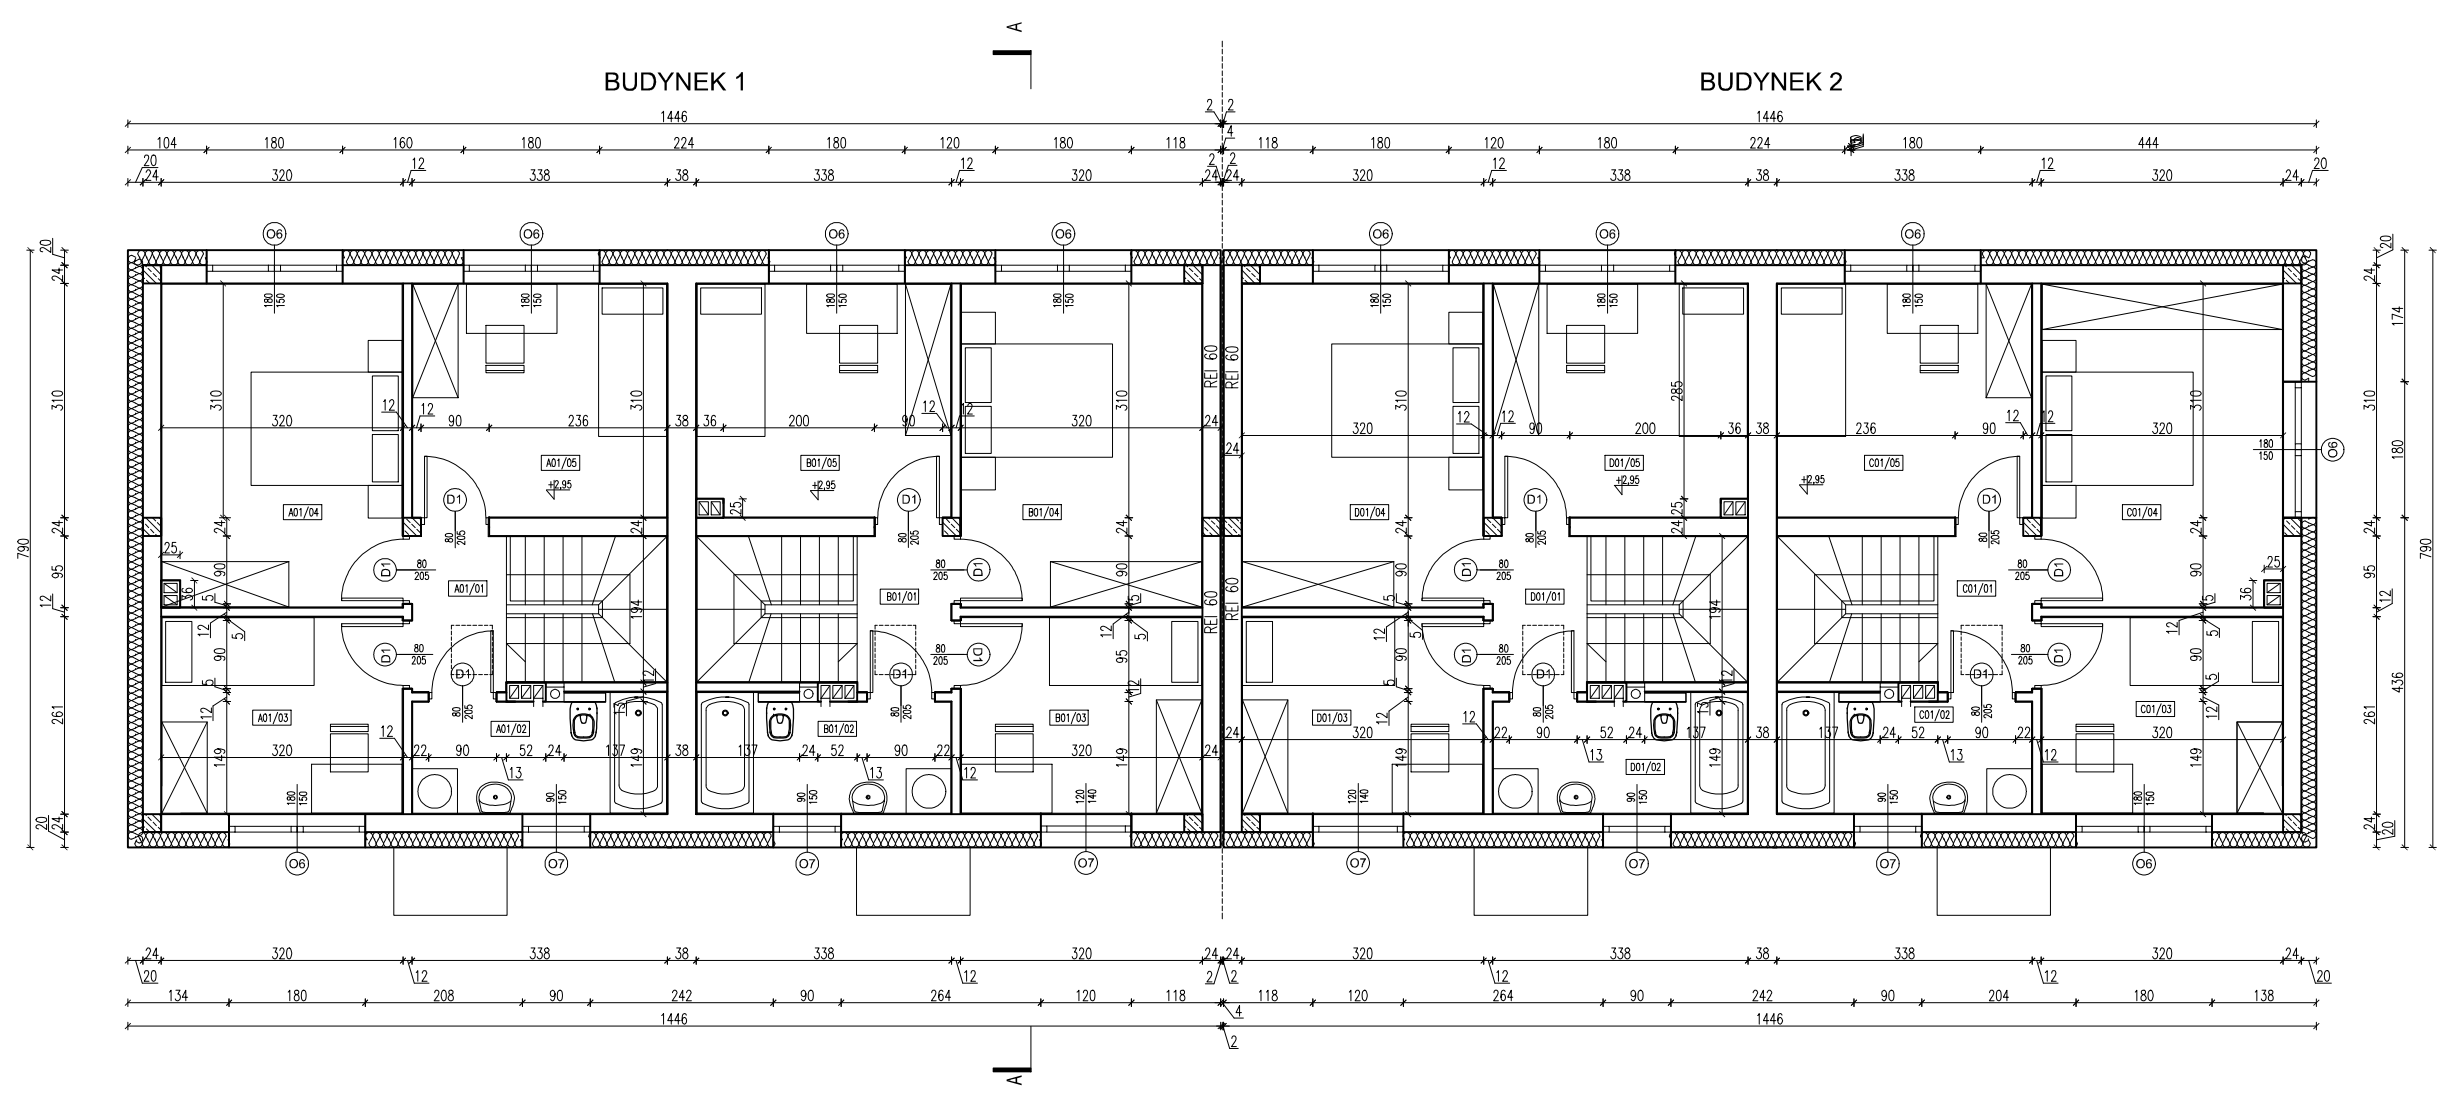

Zestawienie powierzchni POZIOM PIĘTRA				
Lp.	Nazwa pomieszczenia	Powierzchnia użytkowa m ²	Powierzchnia netto m ²	Posadzka
Lokal A				
A01/01	Komunikacja	2.54	6.49	Płytki gresowe
A01/02	Lazienka	5.12	5.12	Płytki gresowe
A01/03	Gabinet	8.24	8.24	Panele
A01/04	Pokój	13.49	13.49	Panele
A01/05	Pokój	10.35	10.35	Panele
Łącznie poziom pietra – lokal A		39.74	43.69	
Lokal B				
B01/01	Komunikacja	2.54	6.49	Płytki gresowe
B01/02	Lazienka	5.12	5.12	Płytki gresowe
B01/03	Gabinet	8.24	8.24	Panele
B01/04	Pokój	13.58	13.58	Panele
B01/05	Pokój	10.29	10.29	Panele
Łącznie poziom pietra – lokal B		39.77	43.72	
Łącznie poziom pietra – budynek 1		79.51	87.41	

Zestawienie powierzchni POZIOM PIĘTRA				
Lp.	Nazwa pomieszczenia	Powierzchnia użytkowa m ²	Powierzchnia netto m ²	Posadzka
Lokal C				
C01/01	Komunikacja	2.54	6.49	Płytki gresowe
C01/02	Lazienka	5.12	5.12	Płytki gresowe
C01/03	Gabinet	8.15	8.15	Panele
C01/04	Pokój	13.58	13.58	Panele
C01/05	Pokój	10.35	10.35	Panele
Łącznie poziom pietra – lokal C		39.74	43.69	
Lokal D				
D01/01	Komunikacja	2.54	6.49	Płytki gresowe
D01/02	Lazienka	5.12	5.12	Płytki gresowe
D01/03	Gabinet	8.24	8.24	Panele
D01/04	Pokój	13.58	13.58	Panele
D01/05	Pokój	10.29	10.29	Panele
Łącznie poziom pietra – lokal D		39.77	43.72	
Łącznie poziom pietra – budynek 2		79.51	87.41	

Inwestor	"Mój Dom - Jan Puka, Magdalena Szreniawa" S.C 32-005 Niepołomice, ul. Kasztanowa 6b			A-03	
Adres obiektu	dz. nr ewid.: 15/1, obr. ewid. Niepołomice				
Zamierzenie budowlane	Dwa budynki mieszkalne, jednorodzinne, dwulokalowe w zabudowie bliźniaczej wraz z infrastrukturą techniczną, dojazdami i dojazdami na dz. nr. ewid. 15/1 w m. Niepołomice.				
Faza	PROJEKT BUDOWLANY		Branża	Architektura	
Treść rysunku	RZUT PIĘTRA	Nr uprawnień	Podpis	Data	12/2024
Projektant	mgr inż. arch. Maria Bulka	MPOIA/063/2013		Skala	1:100